

Внесение изменений в Генеральный план муниципального образования (городской округ) город Владимир Владимирской области применительно к части территории (территория, ограниченная Промышленным проездом, ул.Тракторной, ул.Гастелло муниципального образования город Владимир, в границах комплексного развития территории (площадь территории в границах комплексного развития 39,05 Га)

КАРТА ФУНКЦИОНАЛЬНЫХ ЗОН. М 1:5000

УСЛОВНЫЕ ОБОЗНАЧЕНИЯ:

СПРАВОЧНАЯ ИНФОРМАЦИЯ:

- Граница проектирования согласно документации по планировке территории, ограниченной Промышленным проездом, улицей Тракторной и улицей Гастелло
- Граница территории КРТ

ИНАЯ ИНФОРМАЦИЯ О СОСТОЯНИИ, ОБ ИСПОЛЬЗОВАНИИ, ОГРАНИЧЕНИЯХ ИСПОЛЬЗОВАНИЯ ТЕРРИТОРИЙ:


Функциональные зоны:

- существующие

планируемые
- Зона застройки многоквартирными жилыми домами (9 этажей и более) (Ж4 (КРТ2))
- Многофункциональная общественно-деловая зона
- Зона производственных объектов
- Зона коммунально-складских объектов
- Зона объектов инженерной инфраструктуры
- Зона объектов железнодорожного транспорта
- Зона озелененных территорий общего пользования (лесопарки, парки, сады, скверы, бульвары, городские леса)
- Иные зоны

ДАННЫЕ ГОСУДАРСТВЕННОГО КАДАСТРОВОГО УЧЕТА

- Граница земельного участка, поставленного на кадастровый учет

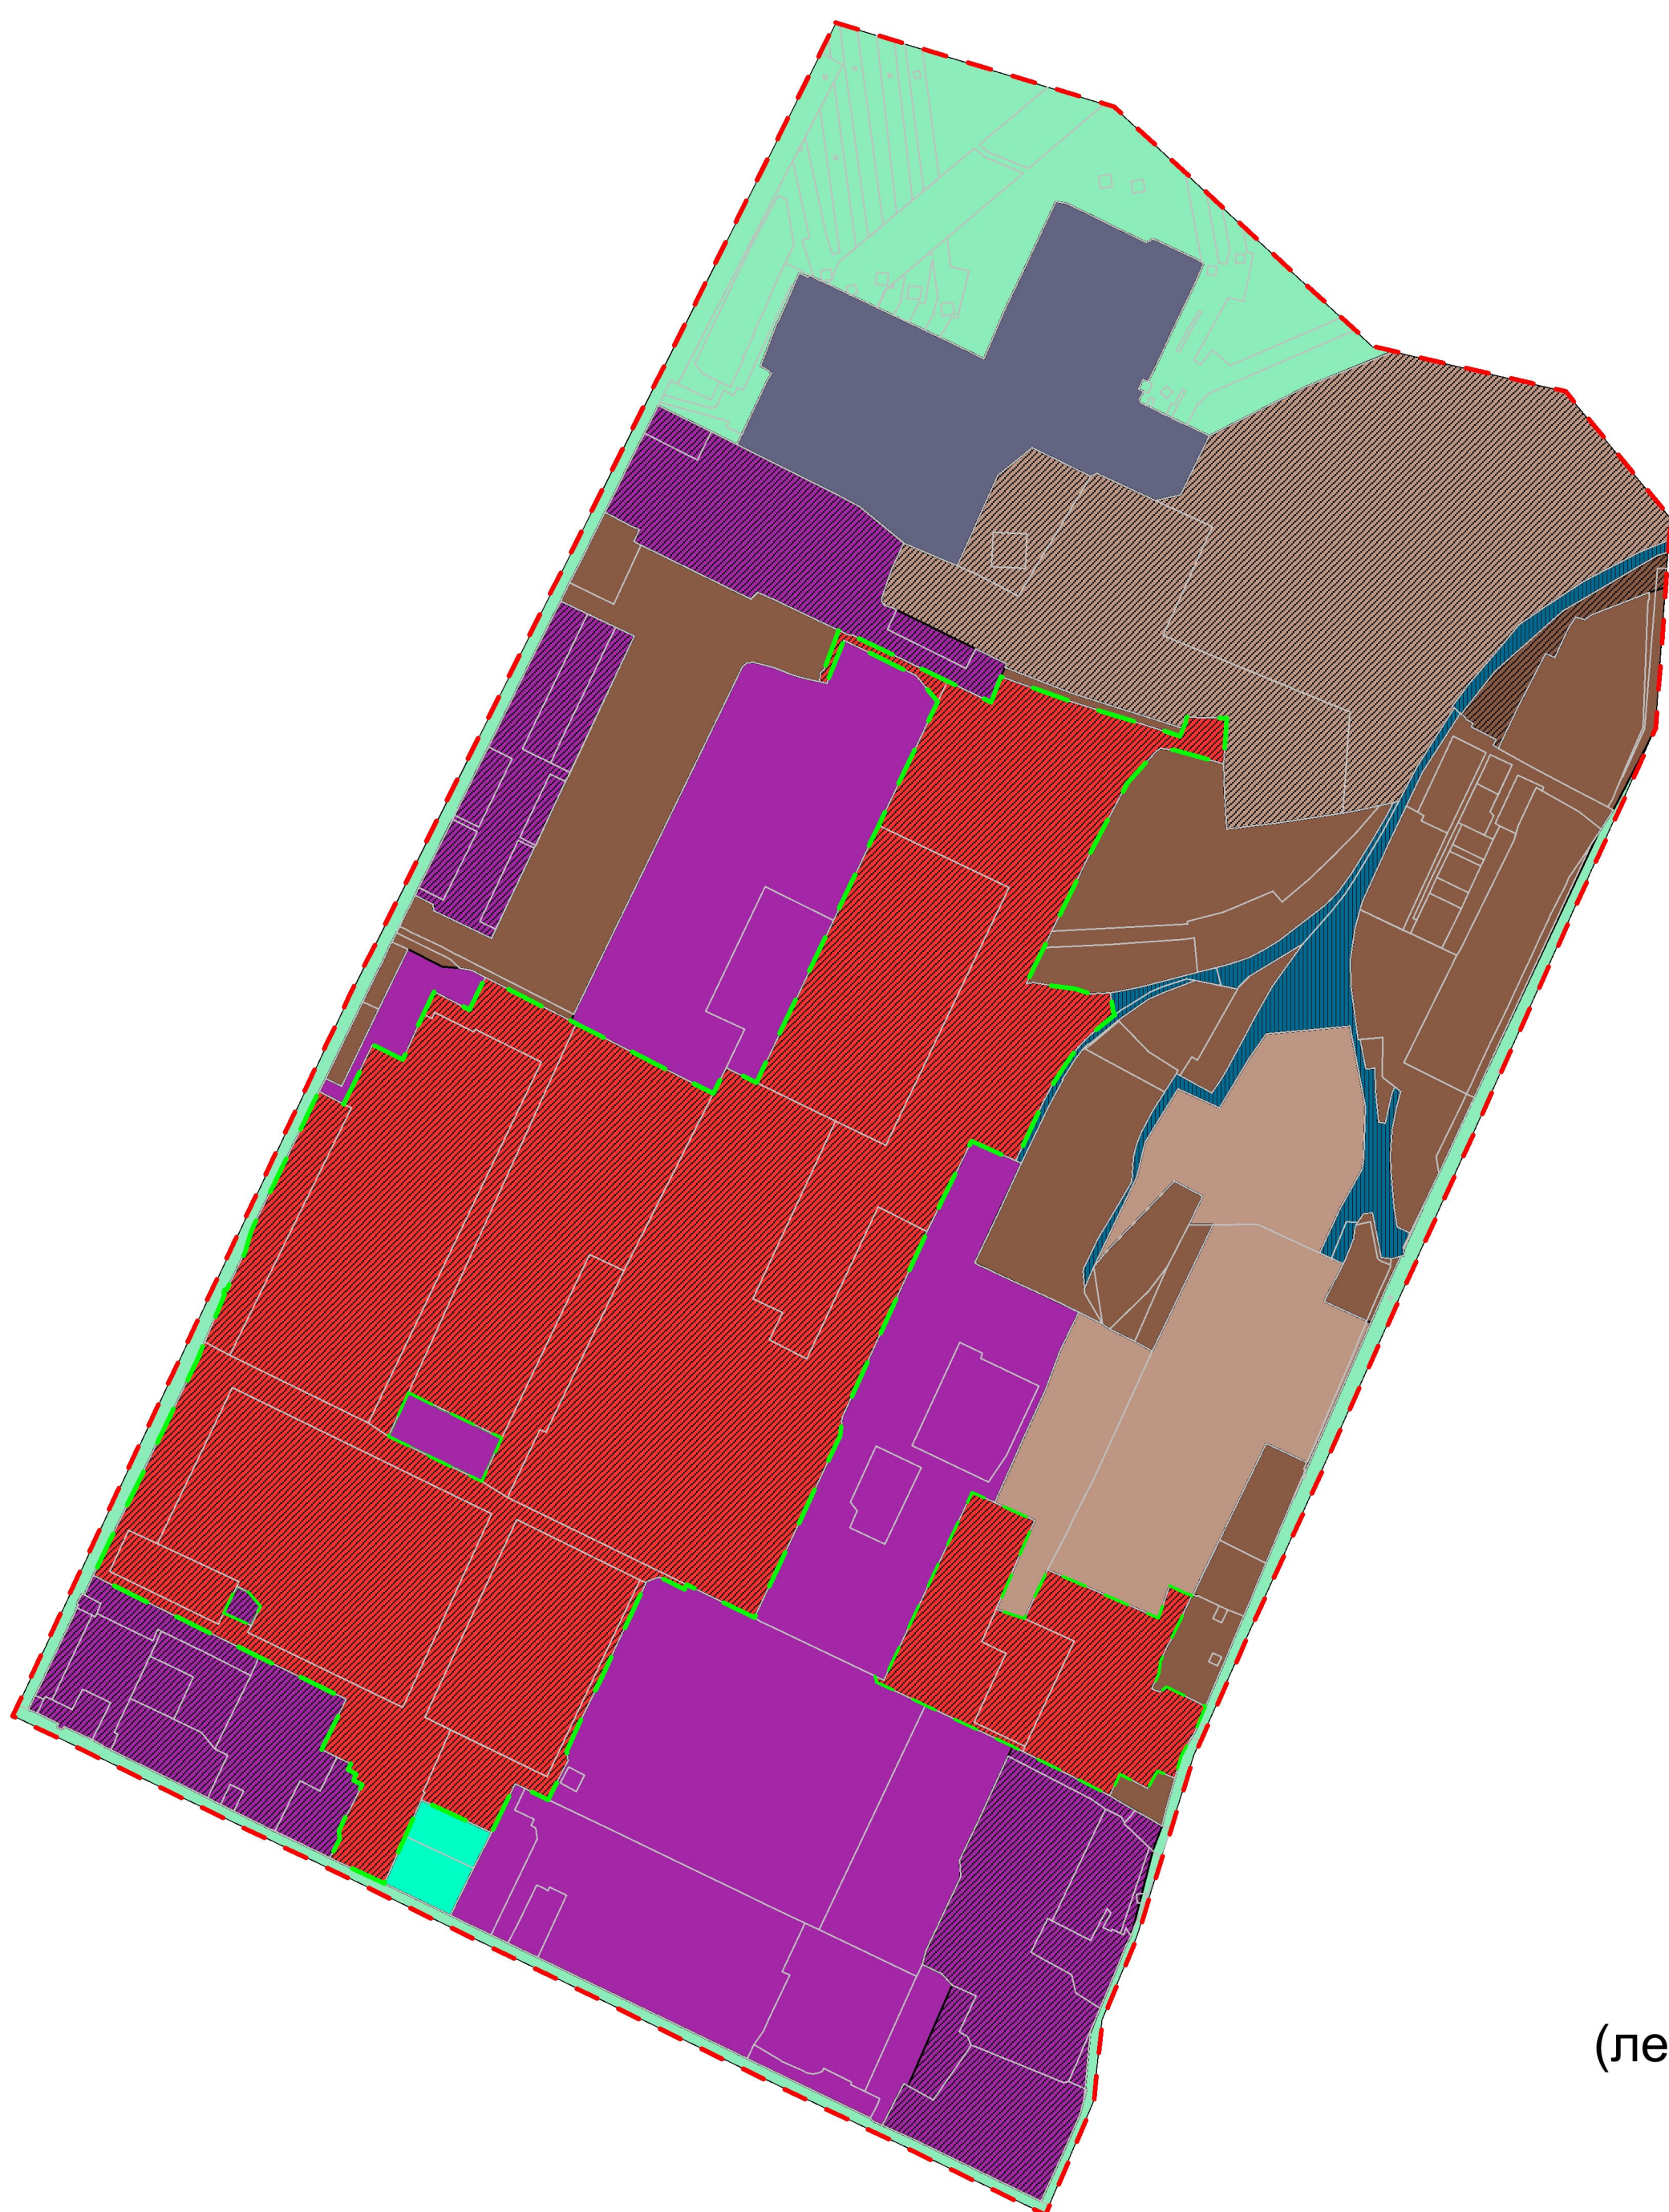

(лесопарки, сады, скверы, бульвары, городские леса)

						Договор подряда № АР/10/03 от 10.03.2025 г.			
						Внесение изменений в Генеральный план муниципального образования (городской округ) город Владимир Владимирской области применительно к части территории (территория, ограниченная Промышленным проездом, ул.Тракторной, ул.Гастелло муниципального образования город Владимир, в границах комплексного развития территории (площадь территории в границах комплексного развития 39,05 Га)			
Изм.	Кол.уч.	Лист	№ док.	Подпись	Дата	Положение о территориальном планировании	Стадия	Лист	Листов
Ген. директор				Кашенинников К.И.	04.25		ГП	1	1
Рук. отдела				Рыжовская В.С.	04.25				
Рук. проекта				Шмелева К.Н.	04.25				
Инженер				Носкова А.М.	04.25				
Инженер				Комарова А.О.	04.25	Карта функциональных зон. М 1:5000			