




**ИЗМЕНЕНИЯ В ГЕНЕРАЛЬНЫЙ ПЛАН МУНИЦИПАЛЬНОГО ОБРАЗОВАНИЯ (ГОРОДСКОЙ ОКРУГ) ГОРОД ВЛАДИМИР
ВЛАДИМИРСКОЙ ОБЛАСТИ (ПРИМЕНИТЕЛЬНО К ЧАСТИ ТЕРРИТОРИИ МУНИЦИПАЛЬНОГО ОБРАЗОВАНИЯ ГОРОД
ВЛАДИМИР (К ЧАСТИ ТЕРРИТОРИИ НАСЕЛЕННЫХ ПУНКТОВ: ГОРОД ВЛАДИМИР, Д.НИКУЛИНО, ТУРБАЗА "ЛАДОГА"))**

КАРТА ГРАНИЦ НАСЕЛЕННЫХ ПУНКТОВ, ВХОДЯЩИХ В СОСТАВ МУНИЦИПАЛЬНОГО ОБРАЗОВАНИЯ

Приложение 3 к решению
Совета народных депутатов
города Владимира
от 25.06.2025 № 60

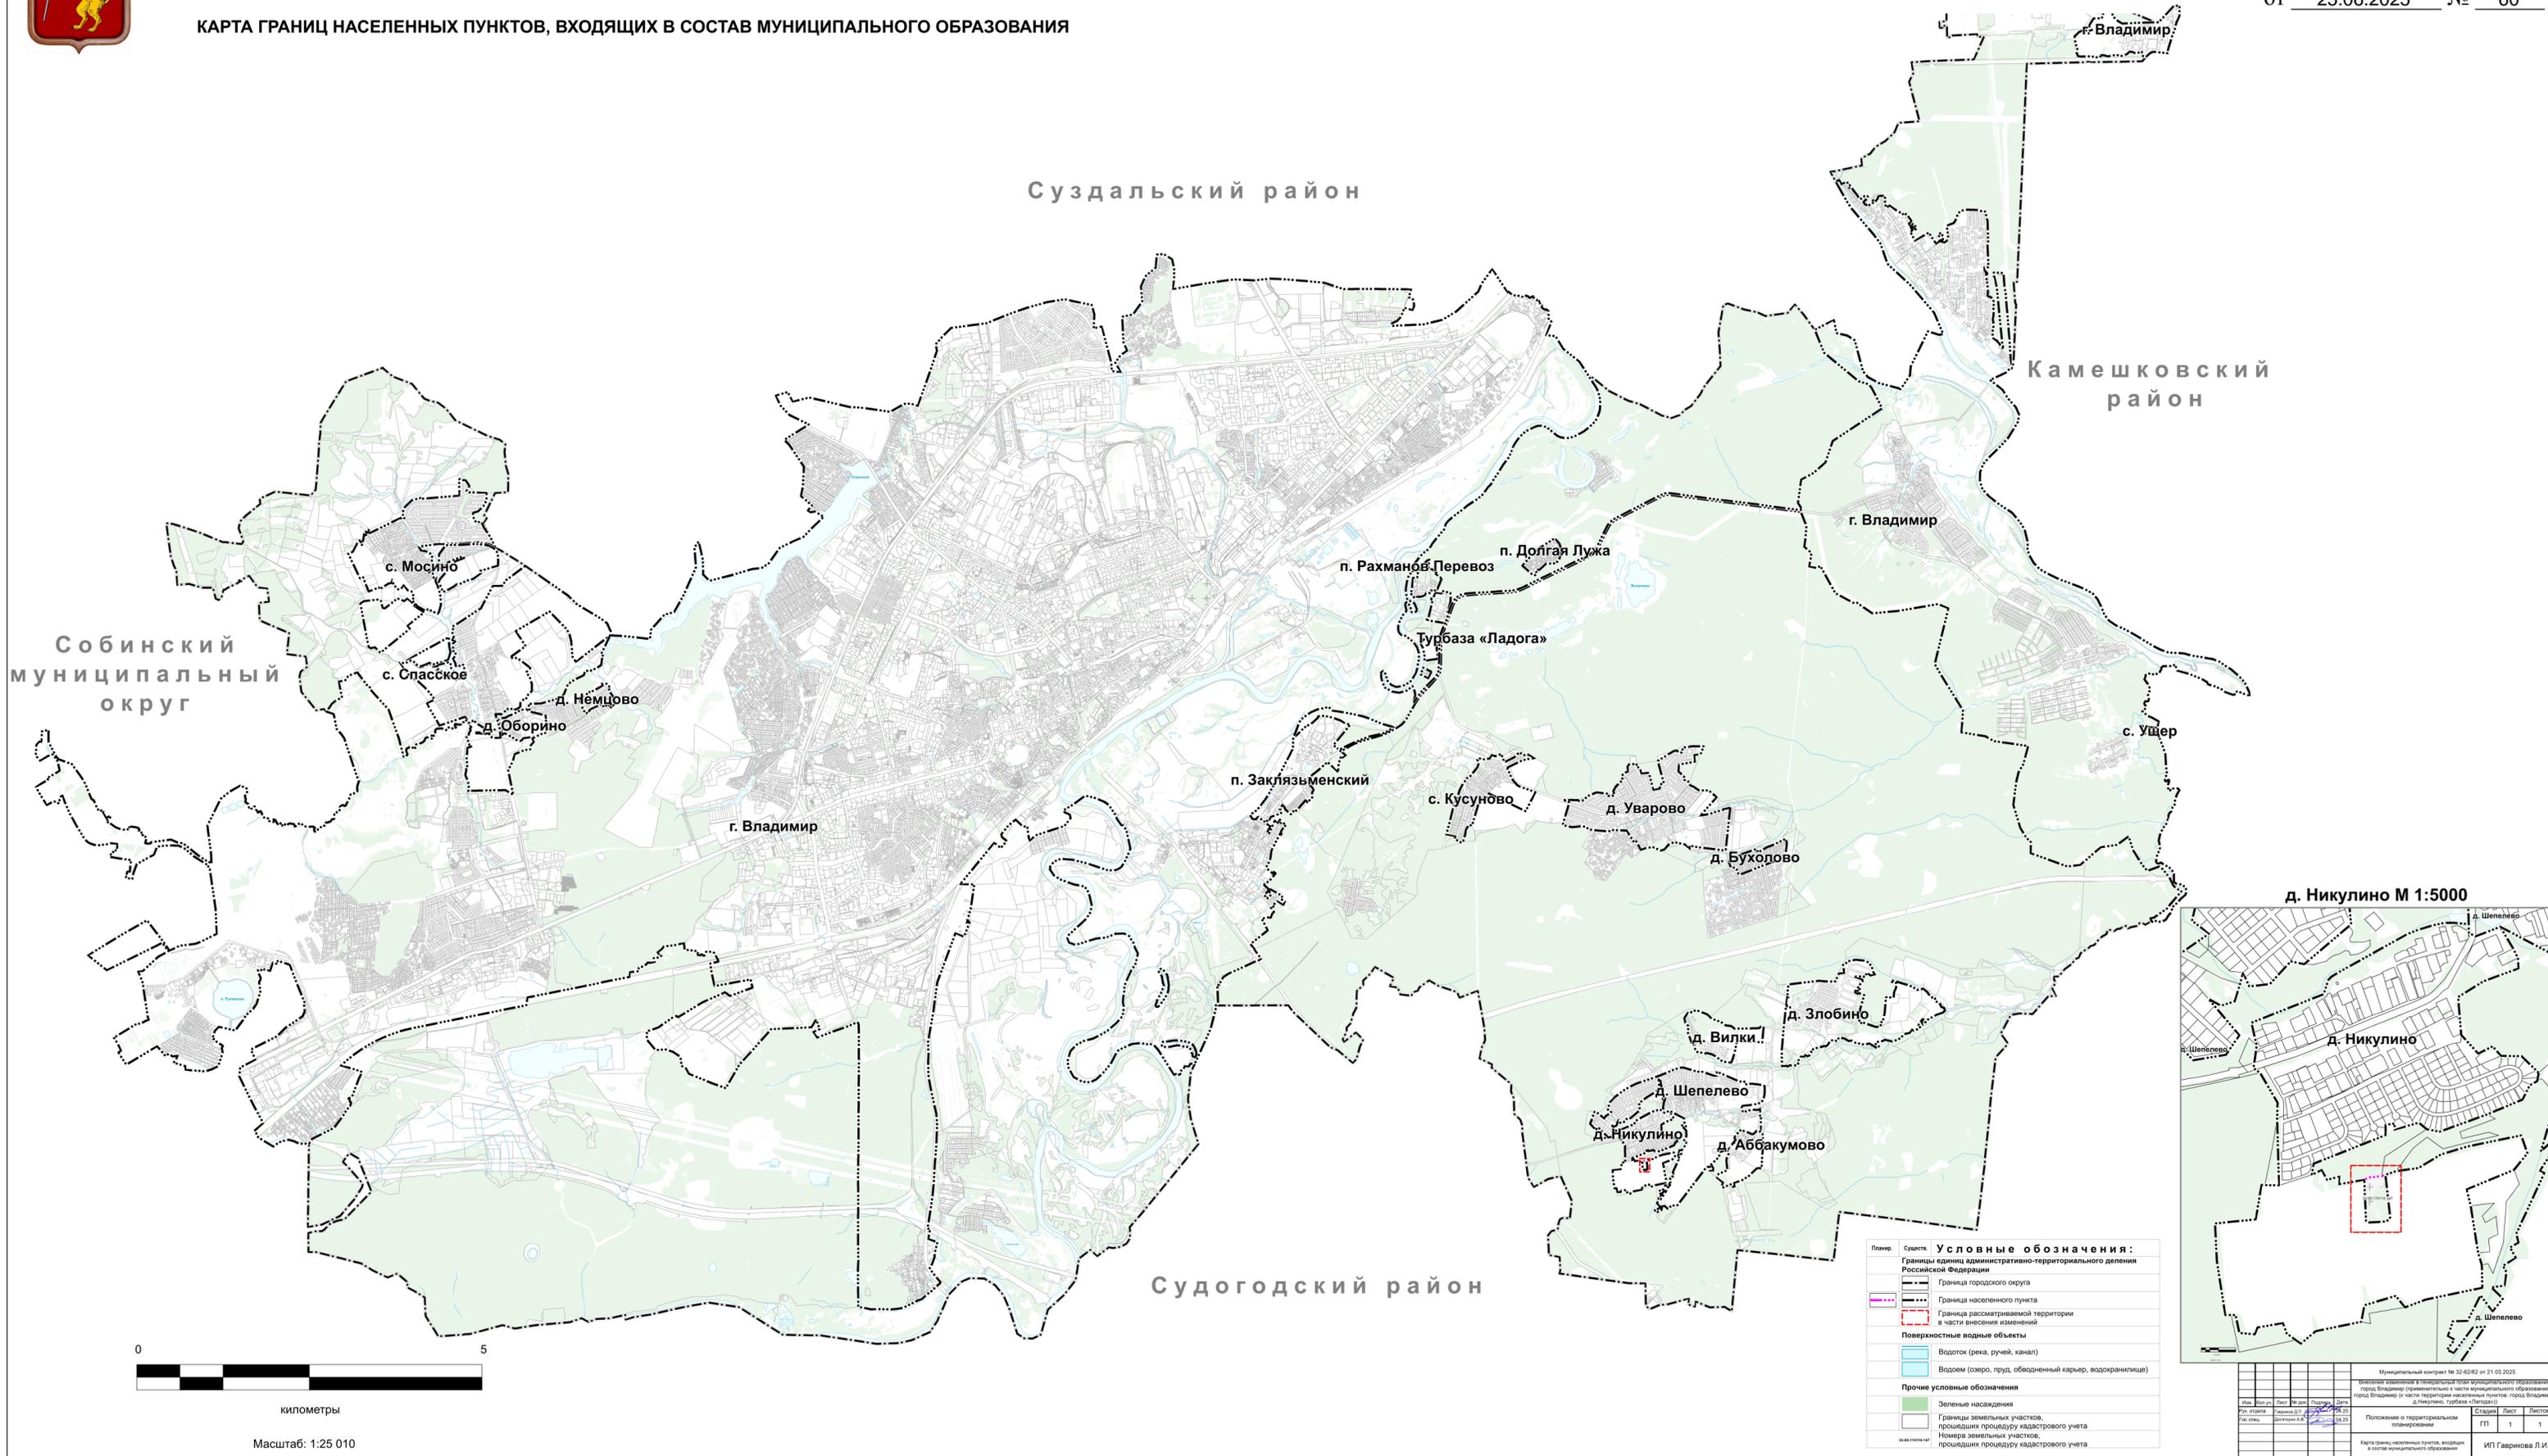

километры

Масштаб: 1:25 010

Условные обозначения:

Границы единиц административно-территориального деления Российской Федерации	Граница городского округа
Граница населенного пункта	Граница рассматриваемой территории в части внесения изменений
Поверхностные водные объекты	Водоток (река, ручей, канал)
Водоём (озеро, пруд, обводненный карьер, водохранилище)	Прочие условные обозначения
Зеленые насаждения	Границы земельных участков, прошедшие процедуру кадастрового учета
Номера земельных участков, прошедшие процедуру кадастрового учета	

