




ИЗМЕНЕНИЯ В ГЕНЕРАЛЬНЫЙ ПЛАН МУНИЦИПАЛЬНОГО ОБРАЗОВАНИЯ (ГОРОДСКОЙ ОКРУГ) ГОРОД ВЛАДИМИР
ВЛАДИМИРСКОЙ ОБЛАСТИ (ПРИМЕНИТЕЛЬНО К ЧАСТИ ТЕРРИТОРИИ МУНИЦИПАЛЬНОГО ОБРАЗОВАНИЯ ГОРОД
ВЛАДИМИР (К ЧАСТИ ТЕРРИТОРИИ НАСЕЛЕННЫХ ПУНКТОВ: ГОРОД ВЛАДИМИР, Д.НИКУЛИНО, ТУРБАЗА "ЛАДОГА")


КАРТА ФУНКЦИОНАЛЬНЫХ ЗОН (НА ЧАСТЬ ТЕРРИТОРИИ)

Приложение 2 к решению
Совета народных депутатов
города Владимира
от 25.06.2025 № 60


Муниципальное образование город Владимир. М 1:50000

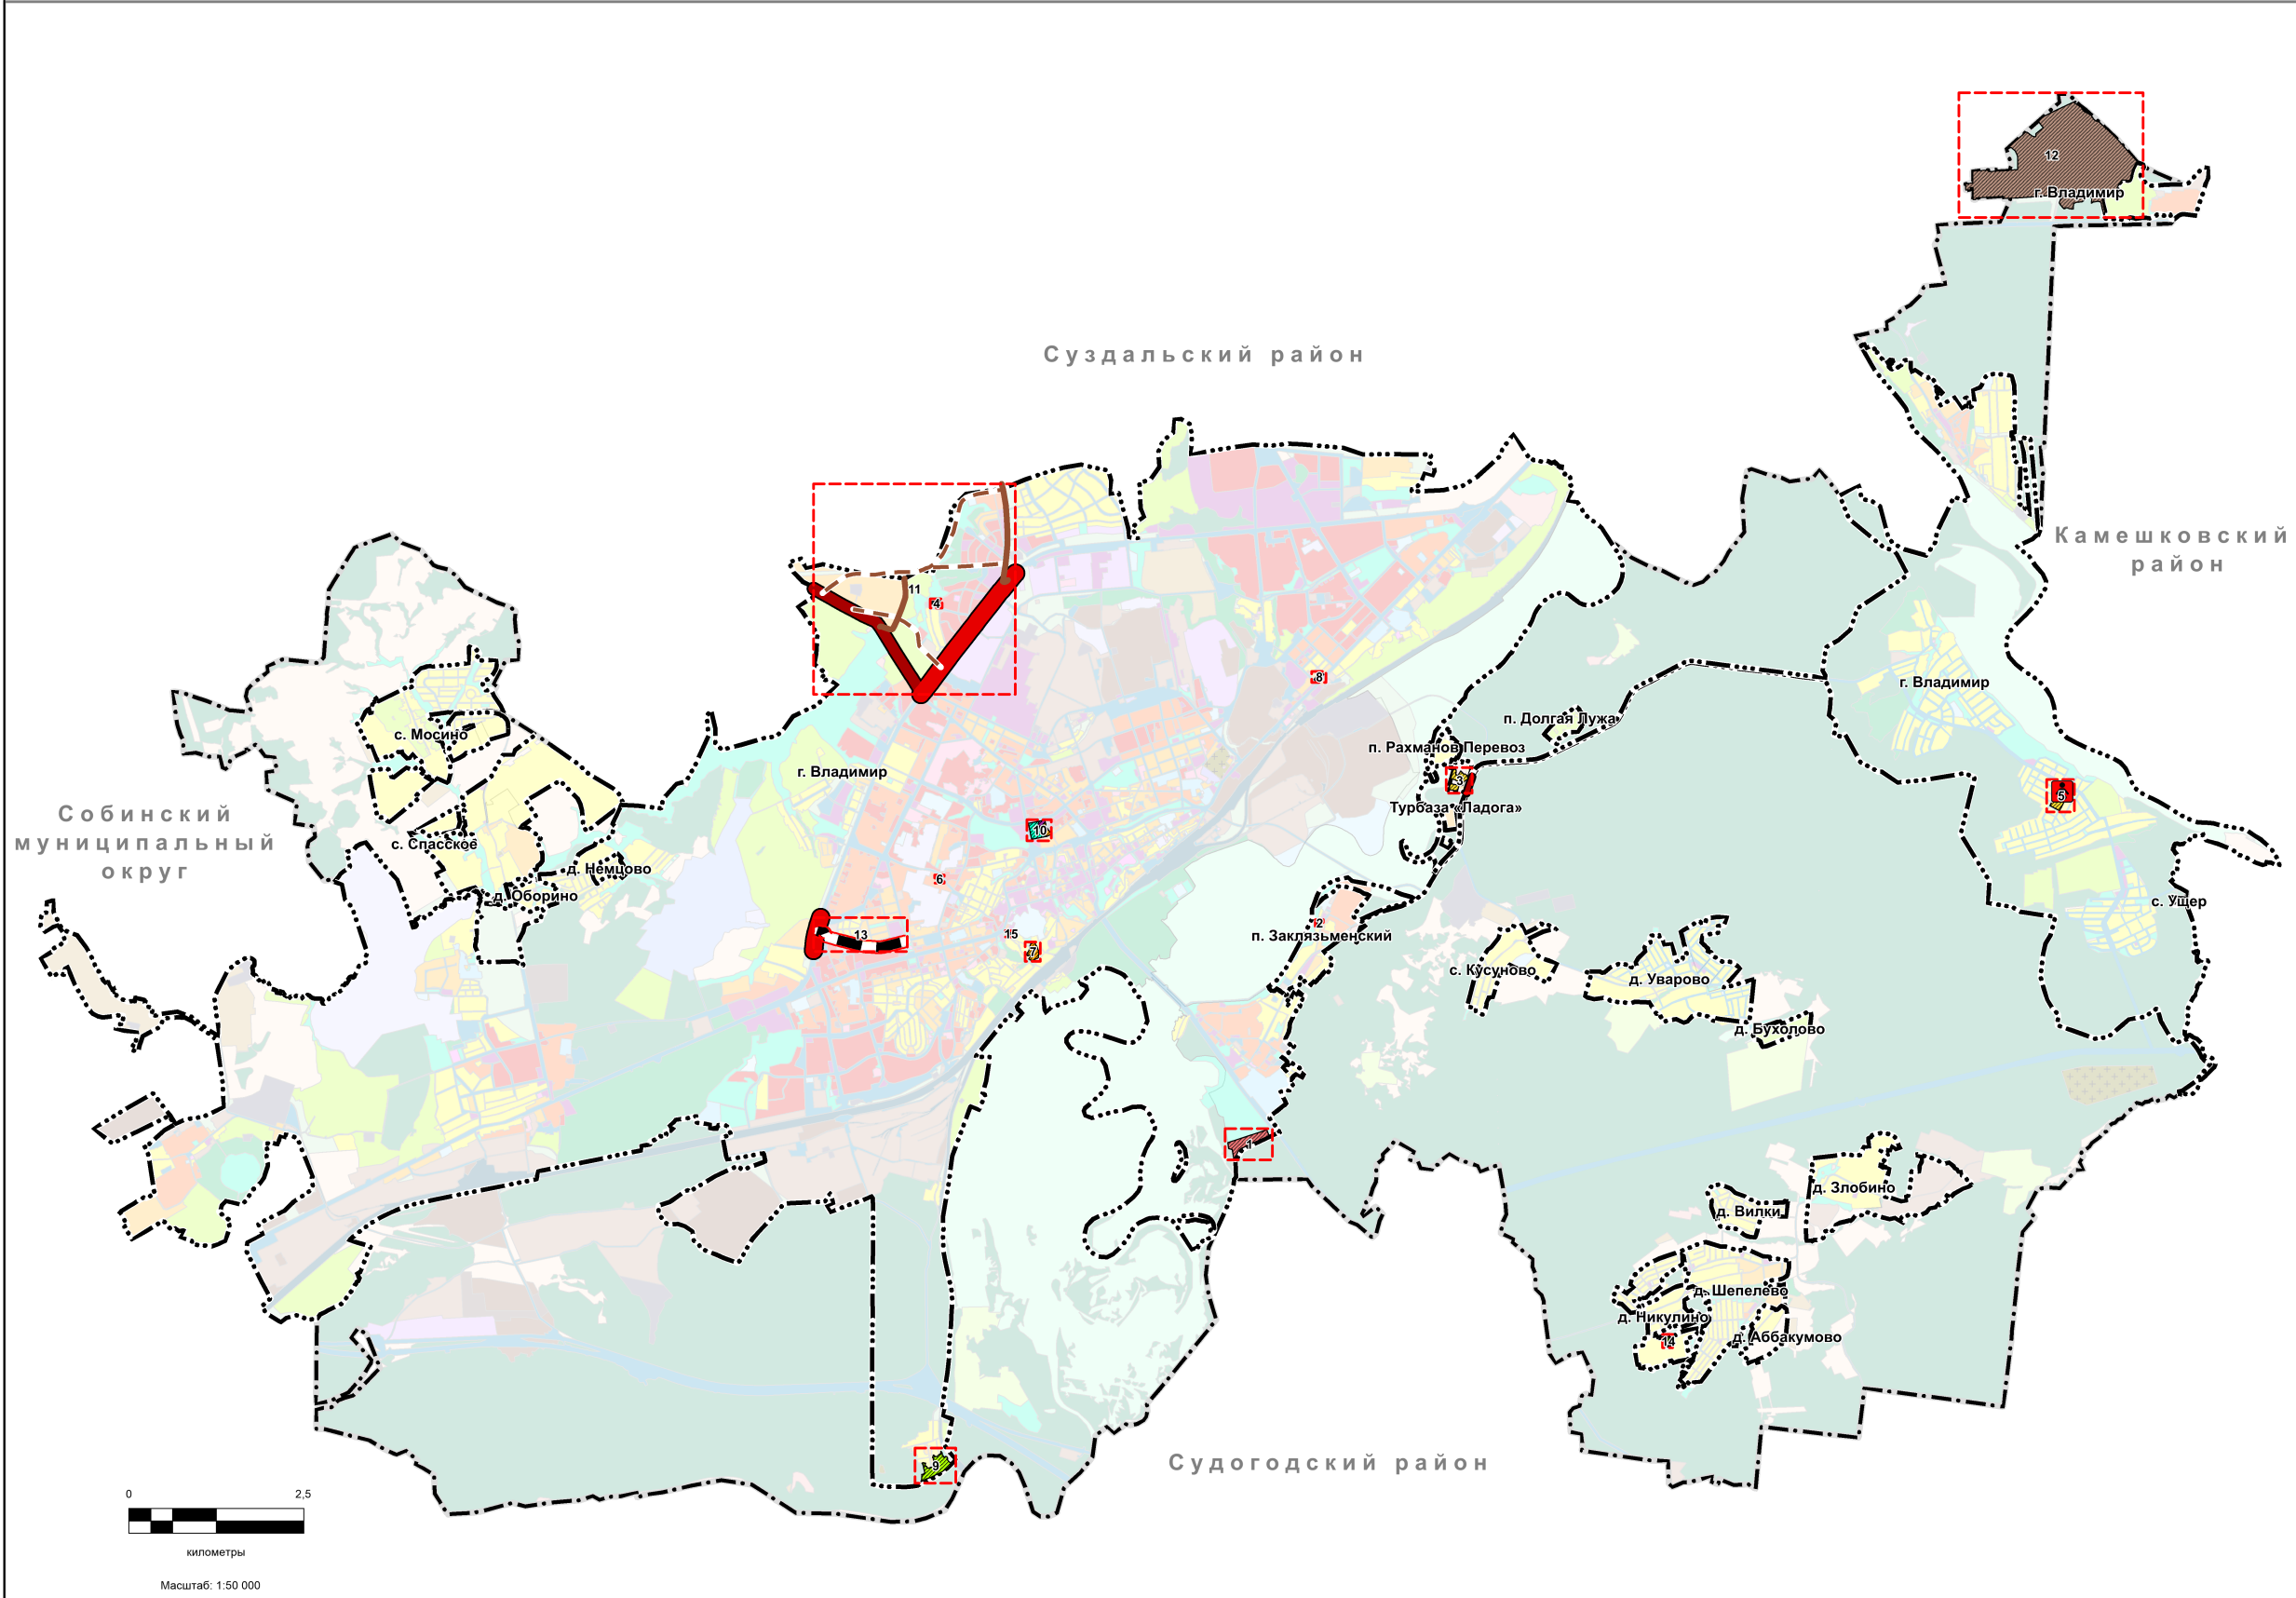

Фрагмент 11. М 1:10000

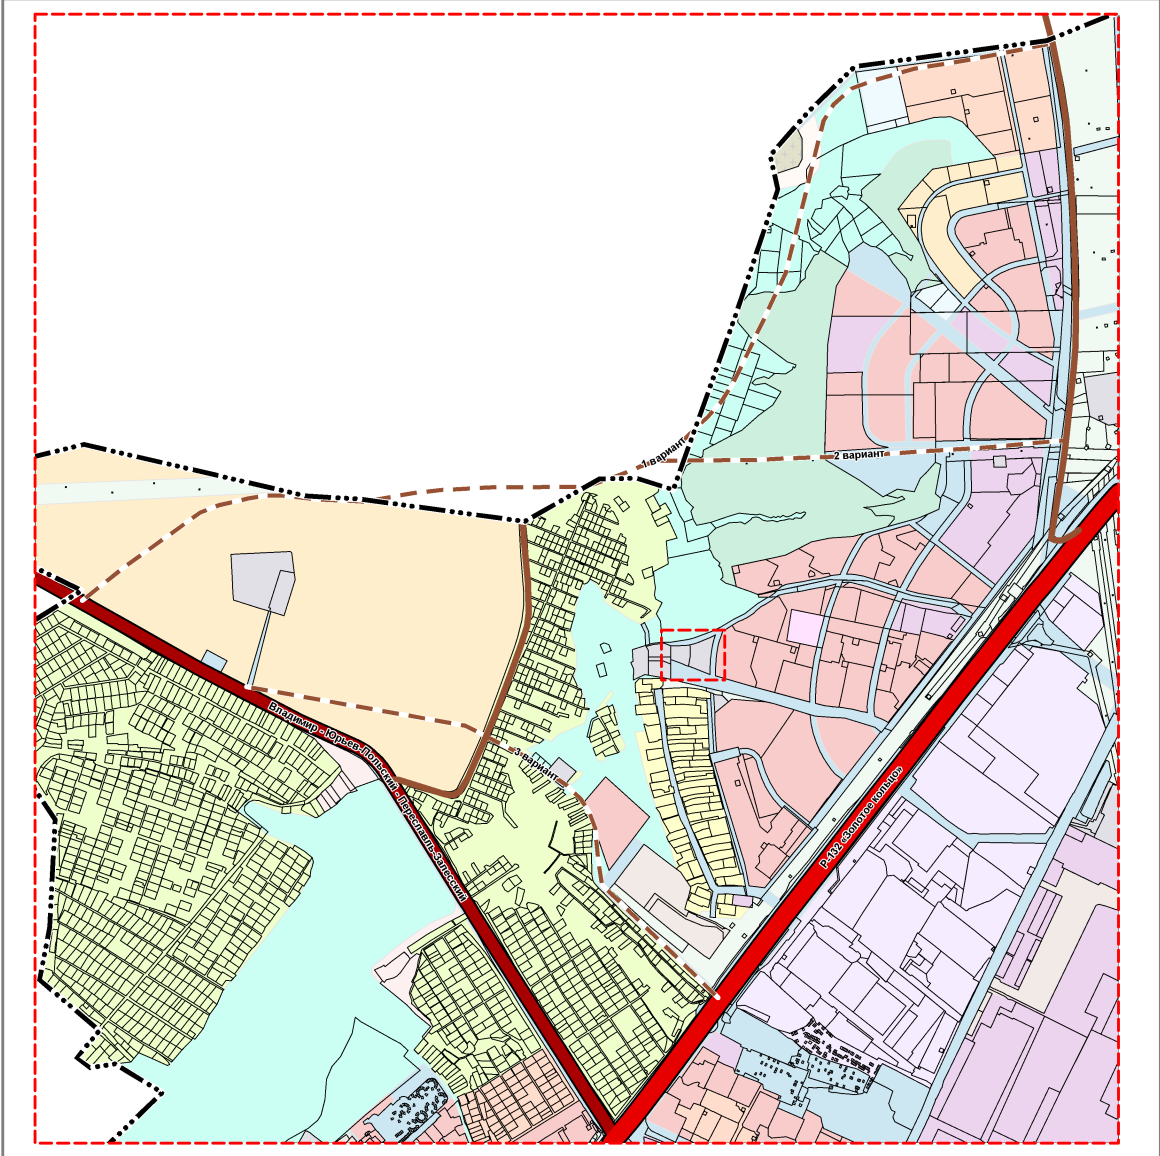


Фрагмент 12. М 1:10000

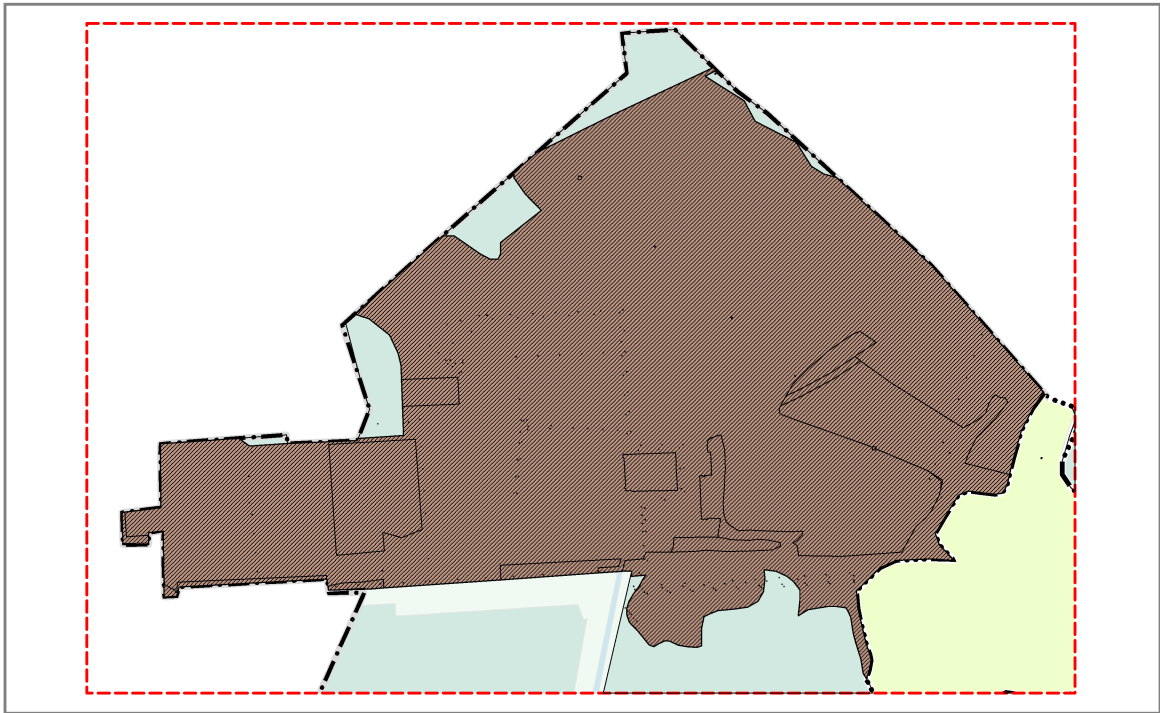


Планир.	Сущест.	Условные обозначения:
Границы единиц административно-территориального деления Российской Федерации		
— — —	Граница городского округа	
— · — · —	Граница населенного пункта	
— · — · —	Граница рассматриваемой территории в части внесения изменений	
Функциональные зоны		
■	Зона застройки индивидуальными жилыми домами	
■	Зона застройки малоэтажными жилыми домами (до 4 этажей, включая мансардный)	
■	Зона застройки среднетажными жилыми домами (от 5 до 9 этажей, включая мансардный)	
■	Зона застройки многоквартирными жилыми домами (9 этажей и более)	
■	Многофункциональная общественно-деловая зона	
■	Коммунально-складская зона	
■	Зона транспортной инфраструктуры	
■	Зона садоводства, огородничества	
■	Зона озелененных территорий общего пользования (парки, сады, скверы, бульвары, городские леса)	
■	Зона отдыха	
■	Зона кладбищ	
Автомобильные дороги		
■	Автомобильные дороги федерального значения	
■	Автомобильные дороги регионального или межмуниципального значения	
Улично-дорожная сеть городского населенного пункта		
■	Магистральная улица общегородского значения	
■	Улицы и дороги местного значения	
Объекты образования и науки		
■	Общеобразовательная организация	
Прочие условные обозначения		
■	Границы земельных участков, прошедших процедуру кадастрового учета	


Фрагмент 1. М 1:5000

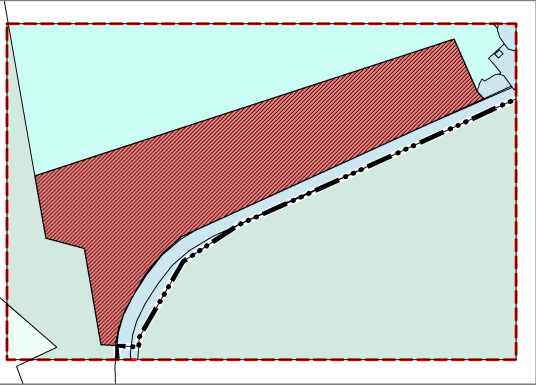


Фрагмент 2. М 1:5000

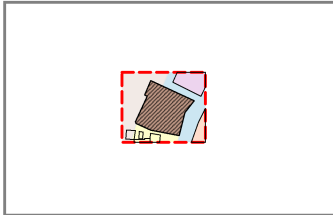


Фрагмент 3. М 1:5000

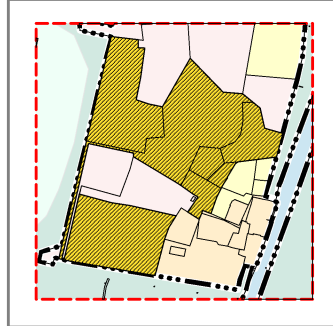


Фрагмент 4. М 1:5000

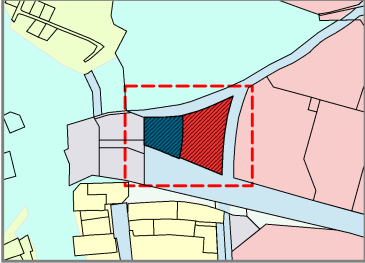


Фрагмент 5. М 1:5000

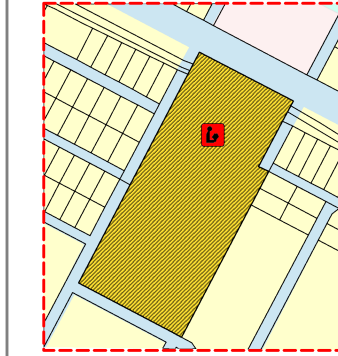


Фрагмент 7. М 1:5000

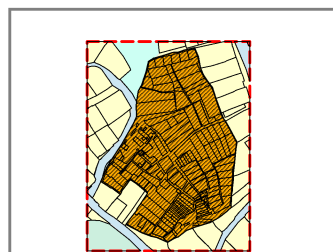


Фрагмент 8. М 1:5000

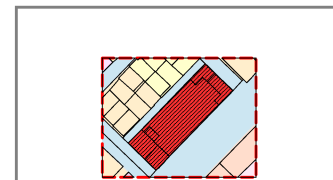


Фрагмент 9. М 1:10000

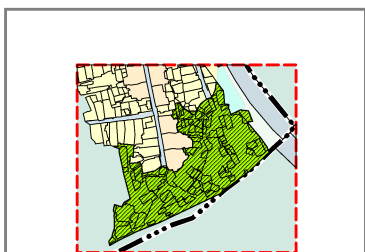


Фрагмент 10. М 1:5000

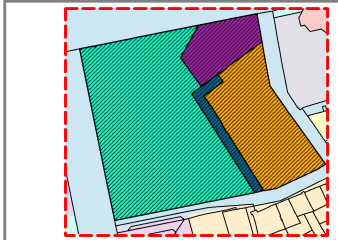


Фрагмент 14. М 1:5000

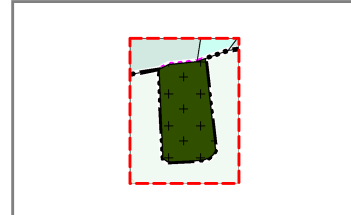

Фрагмент 15. М 1:5000

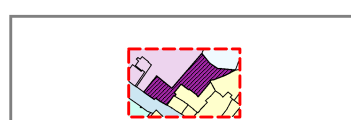

Фрагмент 13. М 1:10000

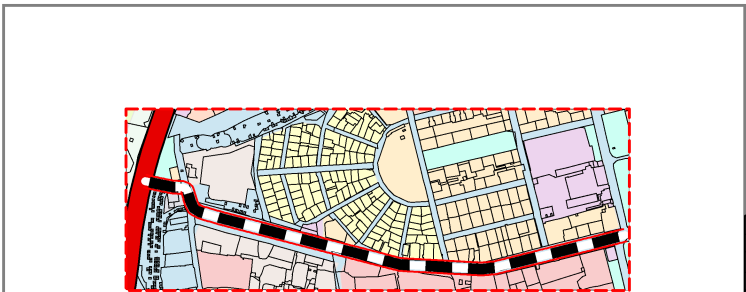

Муниципальный контракт № 32-62/62 от 21.03.2025					
Внесение изменений в генеральный план муниципального образования город Владимир (применительно к части территории муниципального образования город Владимир и части территории населенных пунктов: город Владимир, д.Никулино, турбаза «Ладога»)					
Имя	Коп. уч.	Лист	№ док.	Подпись	Дата
Р.И. Отдел	Лавренко Д.П.	№ 25	04.25		
Р.И. Отдел	Сидорова А.В.	04.25			
Положение о территориальном планировании				Стадия	Лист
Карта функциональных зон (на часть территории)				ГП	1
				Листов	1
				ИП Гаврикова Л.И.	