


Внесение изменений в Правила землепользования и застройки муниципального образования город Владимир применительно к части территории (территория, ограниченная Промышленным проездом, ул.Тракторной, ул.Гастелло муниципального образования город Владимир, в границах комплексного развития территории (площадь территории в границах комплексного развития 39,05 Га)

КАРТА ГРАНИЦ ТЕРРИТОРИАЛЬНЫХ ЗОН. М 1:5000

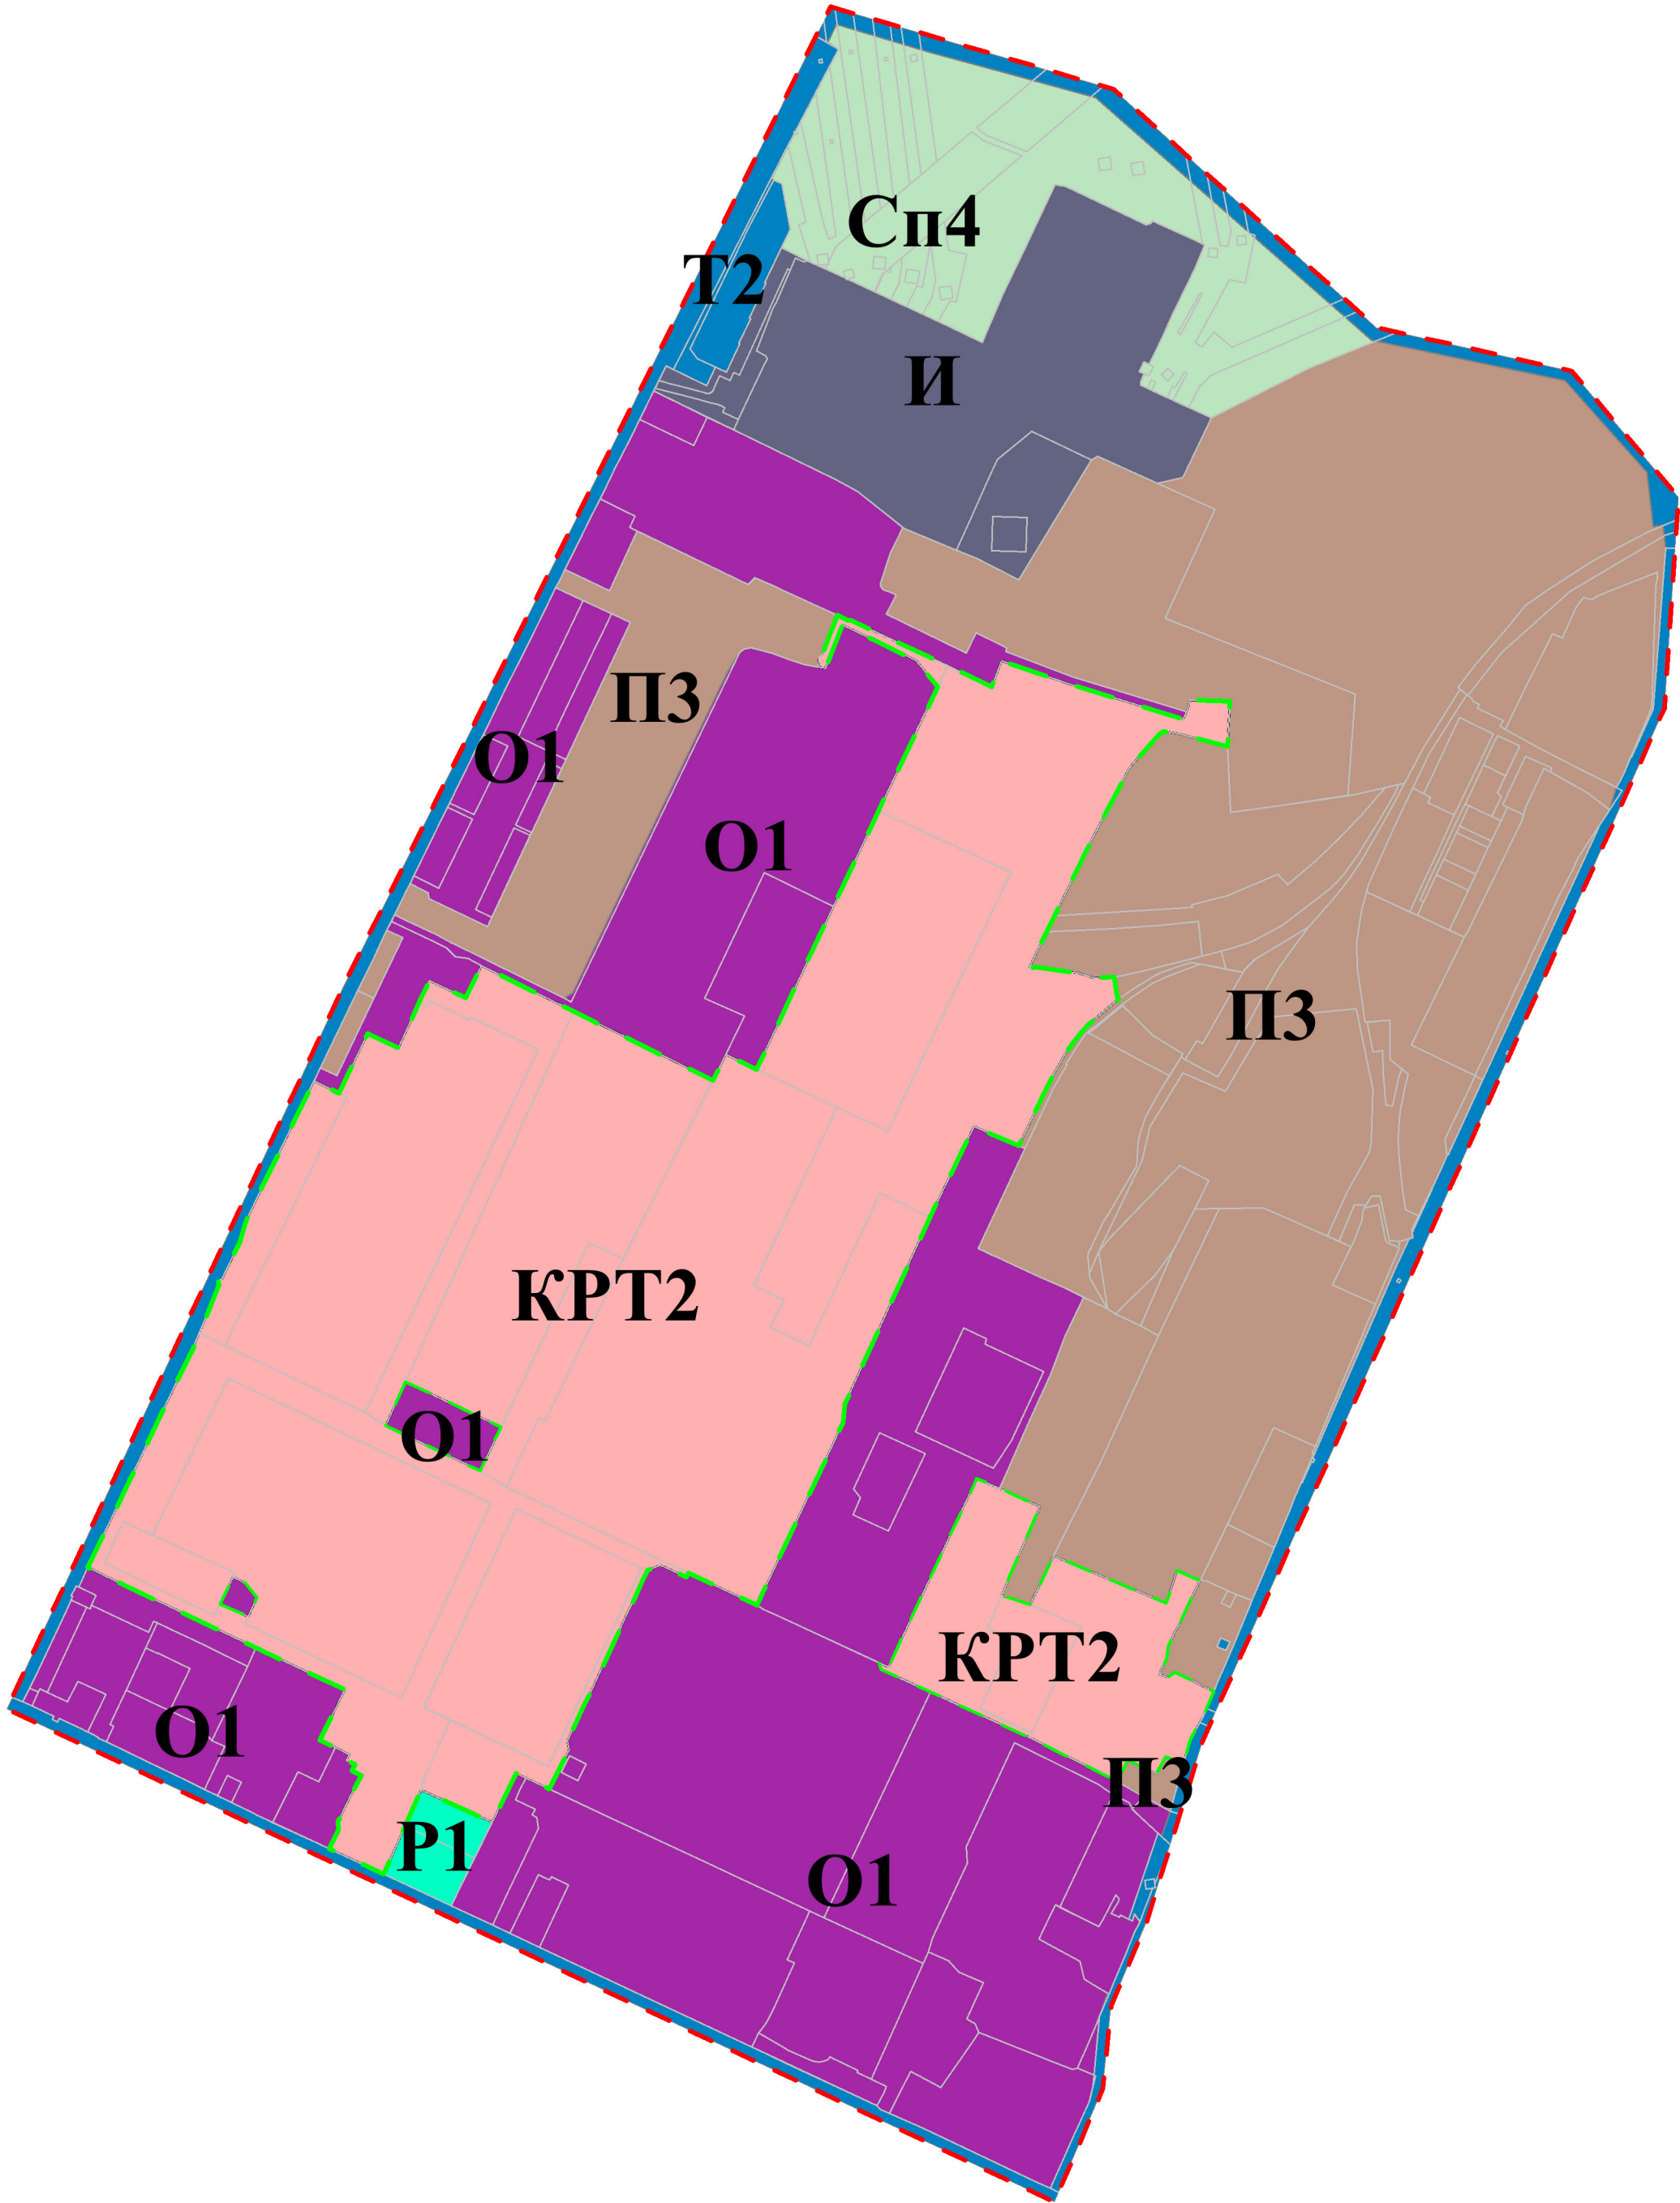

УСЛОВНЫЕ ОБОЗНАЧЕНИЯ:

СПРАВОЧНАЯ ИНФОРМАЦИЯ:

- Граница проектирования согласно документации по планировке территории, ограниченной Промышленным проездом, улицей Тракторной и улицей Гастелло
- Граница территории КРТ

ТЕРРИТОРИАЛЬНЫЕ ЗОНЫ
ЗОНЫ КОМПЛЕКСНОГО РАЗВИТИЯ ТЕРРИТОРИИ

- КРТ2 Зона комплексного развития территории 2

ОБЩЕСТВЕННО-ДЕЛОВЫЕ ЗОНЫ

- О1 Зона делового, общественного и коммерческого назначения

ПРОИЗВОДСТВЕННЫЕ ЗОНЫ

- ПЗ Зона производственных и коммунально-складских объектов V класса опасности

ЗОНЫ ИНЖЕНЕРНОЙ ИНФРАСТРУКТУРЫ

- И Зона инженерной инфраструктуры

ЗОНЫ ТРАНСПОРТНОЙ ИНФРАСТРУКТУРЫ

- Т2 Зона автомобильного транспорта

ЗОНЫ РЕКРЕАЦИОННОГО НАЗНАЧЕНИЯ

- Р1 Зона зеленых насаждений общего пользования

ЗОНЫ СПЕЦИАЛЬНОГО НАЗНАЧЕНИЯ

- Сп4 Зона санитарно-защитного озеленения

ДАННЫЕ ГОСУДАРСТВЕННОГО КАДАСТРОВОГО УЧЕТА

- Граница земельного участка, поставленного на кадастровый учет

						Договор подряда № АР/10/03 от 10.03.2025 г.			
						Внесение изменений в Правила землепользования и застройки муниципального образования город Владимир применительно к части территории (территория, ограниченная Промышленным проездом, ул.Тракторной, ул.Гастелло муниципального образования город Владимир, в границах комплексного развития территории (площадь территории в границах комплексного развития 39,05 Га)			
Изм.	Кол.уч.	Лист	№ док.	Подпись	Дата	Карта границ территориальных зон	Стадия	Лист	Листов
Ген. директор			Кашенинников К.И.		04.25				
Рук. отдела			Рыжовская В.С.		04.25				
Рук. проекта			Шмелева К.Н.		04.25		ПЗЗ	1	1
Инженер			Носкова А.М.		04.25				
Инженер			Комарова А.О.		04.25	М 1:5000			